

주천면 문화공간
조성 공사

특기사항 | NOTE

- 마감재의 재질 및 색상 초기안은 달라질 수 있으며 샘플제시후 감독관의 승인 후 진행한다.
- 간접조명, LED등, 콘센트, 등의 전기설계는 별도공사이며 전기팀과 협의 후 진행할 것.
- 현장에서 시공중 설계도면과 상이한 상황이 발생시 감독관과 협의한 후 시공 할 것.
- 시공은 현장치수를 철저히 확인 할 것.
- 도료, 바닥재 및 마감재료 등은 친환경 제품 및 환경표시인증제품을 사용하고 준공시 납품확인서, 시험성적서를 제출 할 것.

△			
△			
△			
Rev.	Date	Revision Description	Chkd.

hi 하이건축사사무소
강원도 원주시 천매봉길 56-10
T 033.761.2017
F 033.913.2517
E hsa2023@naver.com

작성 DRAWN BY	담당 SUB MANAGER
검증 CHECKED BY	승인 APPROVED BY 조경애

도면명 | NAME OF DRAWING

지상1층 평면도(철거)

작성일 | DATE

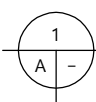
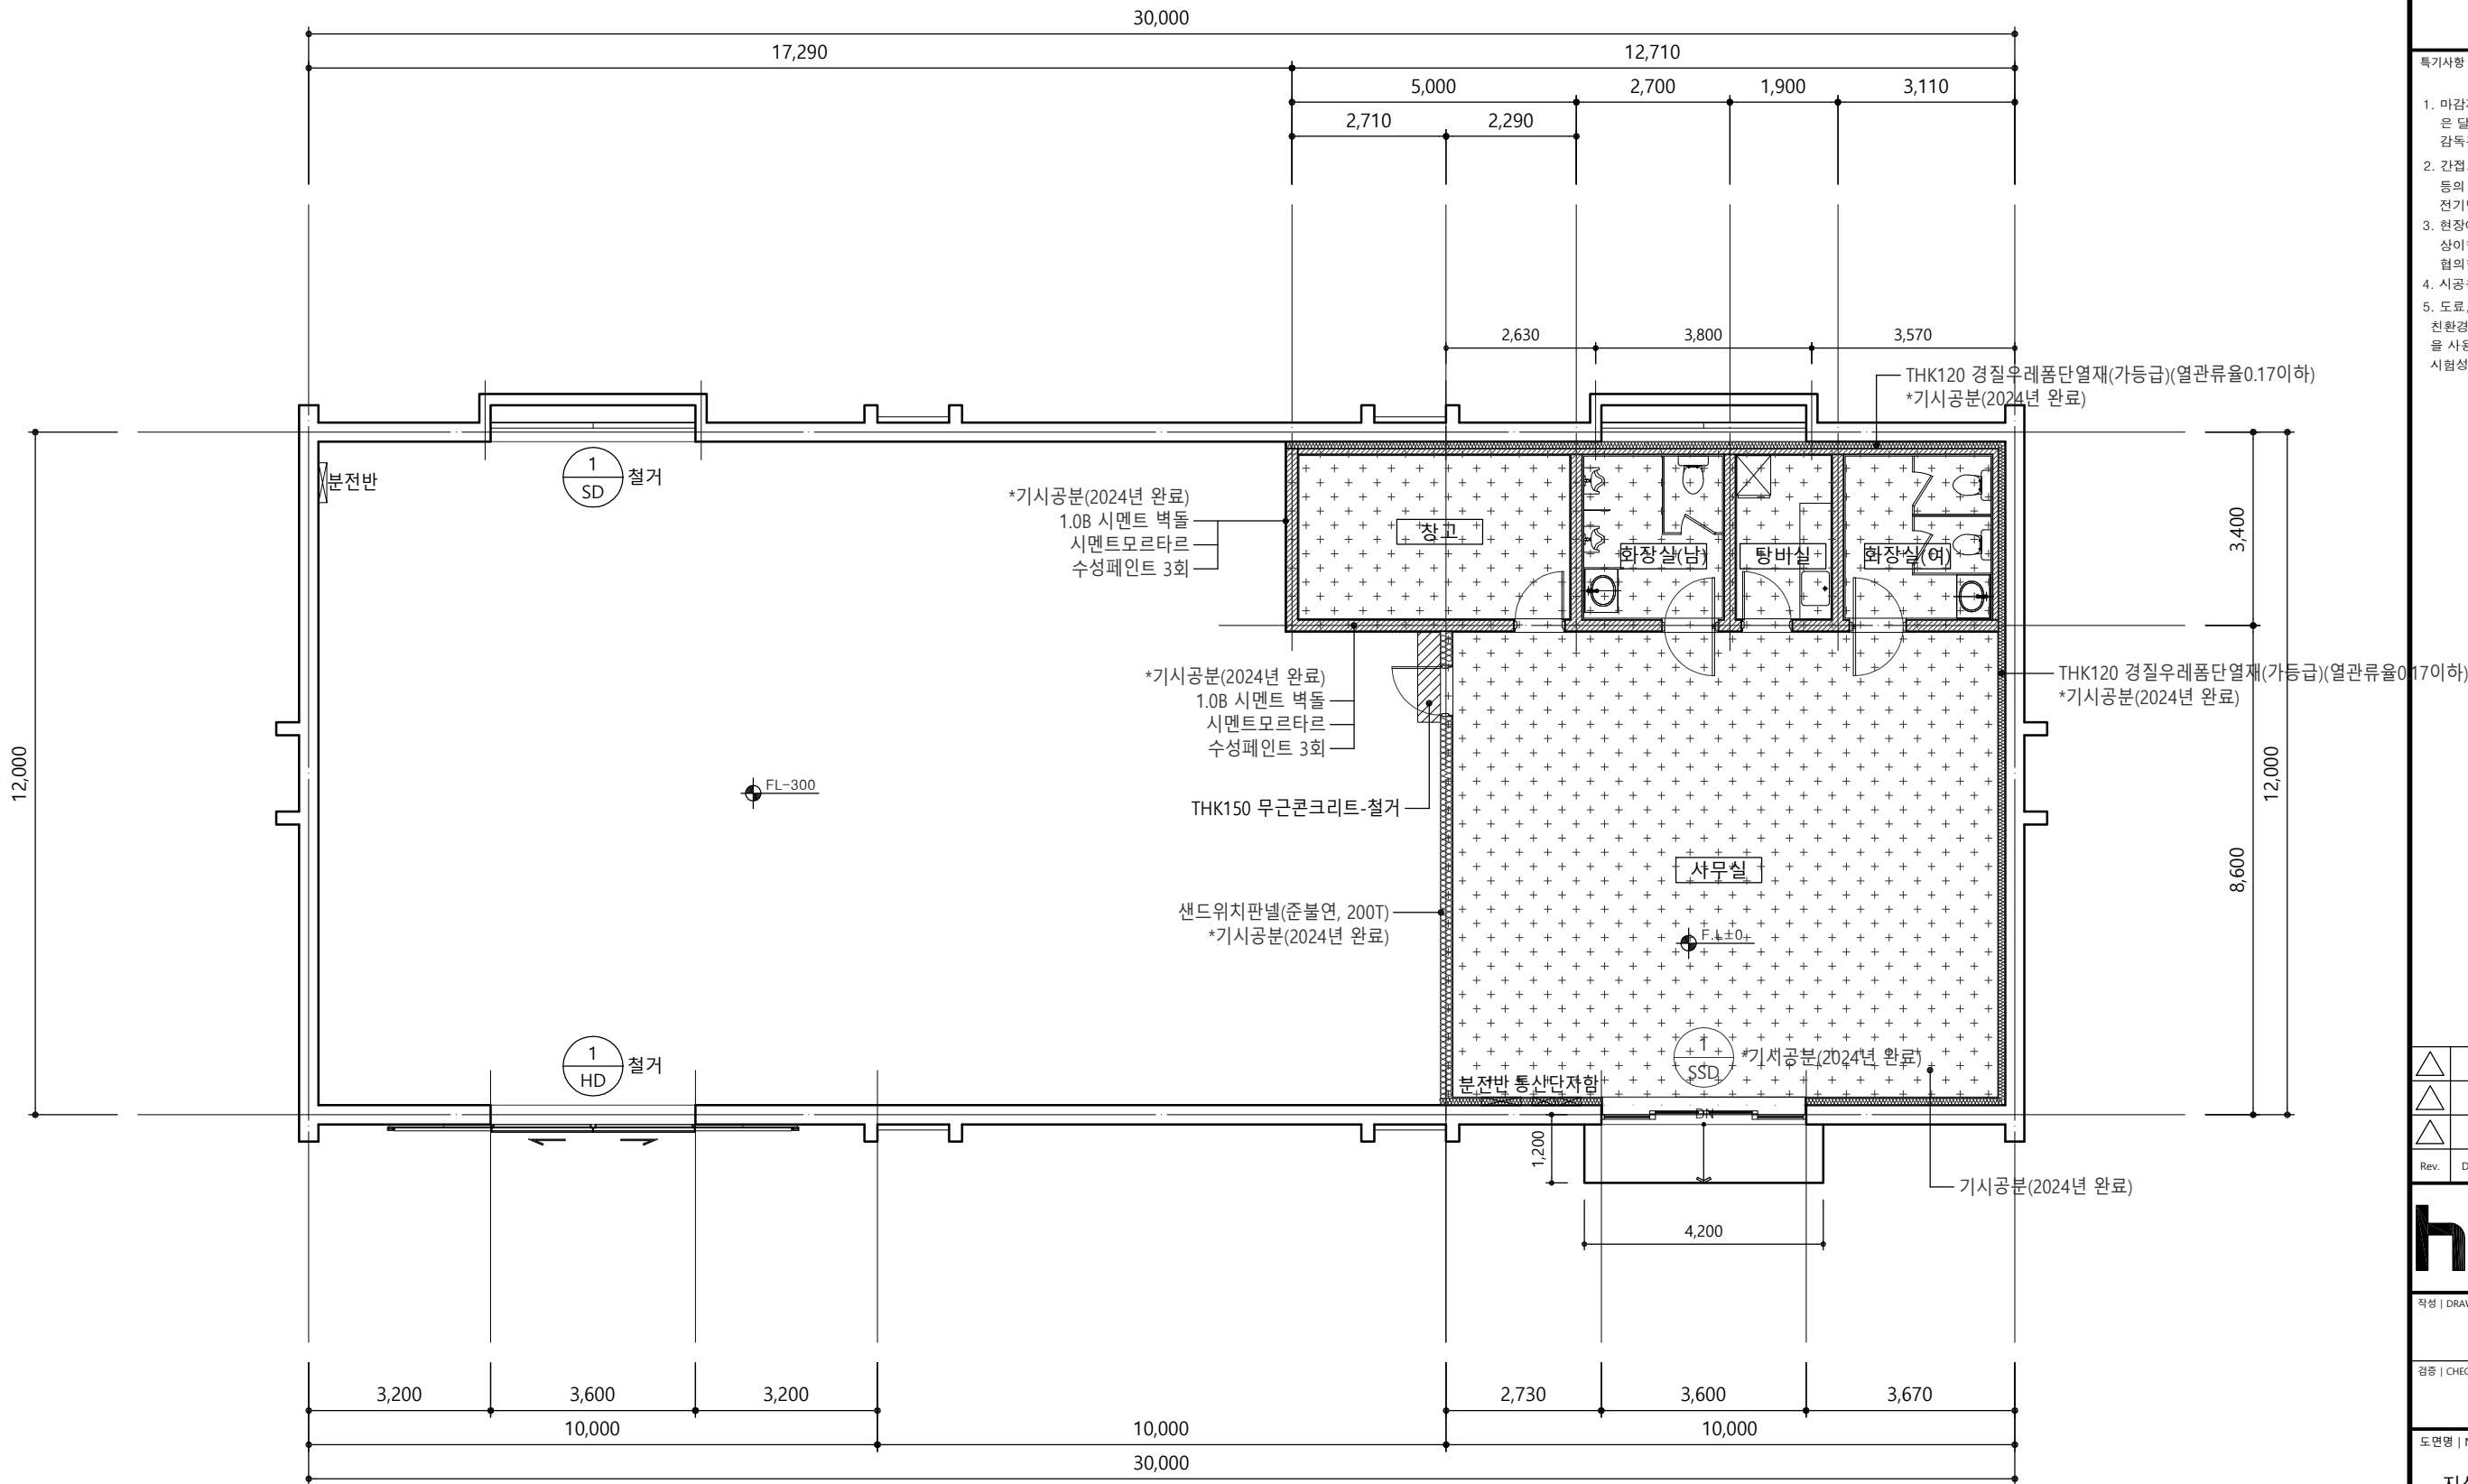
2026. 08.

축척 | SCALE

A3 : 1 / 120

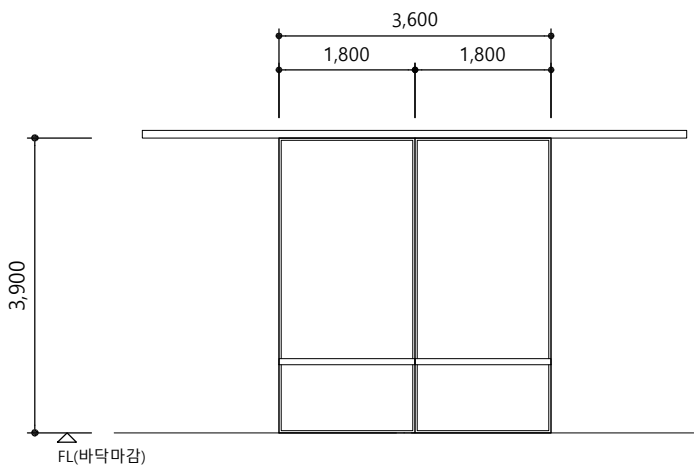
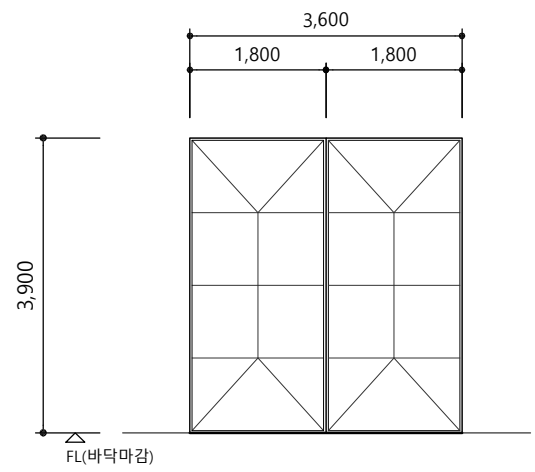
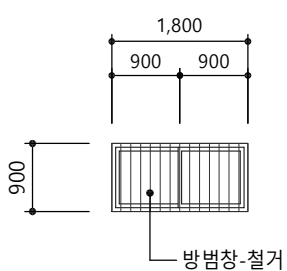
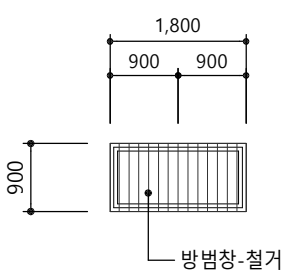
도면번호 | DRAWING NO.

A - 101



지상1층 평면도(철거)

SCALE : 1/120

명 칭		양개 행거도어			철재여단이문			설계명 PROJECT TITLE		
후 레 임	1 HD	-			제작자 일식					
유리/마감	HD	-			-					
부속철물		부속철물일체			부속철물일체					
위치및개소	1개소	-		1개소	-			주천면 문화공간 조성 공사		
형 태										
	명 칭	목재 미서기 창(단창)						특기사항 NOTE 1. 마감재의 재질 및 색상 초기안은 달라질수 있으며 샘플제시후 감독관의 승인후 진행한다. 2. 간접조명, LED등, 콘센트, 등의 전기설계는 별도공사이며 전기팀과 협의후 진행할것. 3. 현장에서 시공중 설계도면과 상이한 상황이 발생시 감독관과 협의한 후 시공 할 것. 4. 시공은 현장치수를밀히확인할것. 5. 도료, 바닥재 및 마감재료 등은 친환경 제품 및 환경표시인증제품을 사용하고 준공시 납품확인서, 시험성적서를 제출 할 것.		
	후 레 임	1 WW	목재샷시		2 WW	목재Fix 창(단창)				
	유리/마감		THK16 단층유리			THK16 단층유리				
	부속철물		방법창(1800X900)			방법창(1800X900)				
위치및개소	4개소	-		4개소	-					
형 태										
	명 칭							△		
	후 레 임							△		
	유리/마감							△		
부속철물								Rev.		
위치및개소								Date		
형 태								Revision		
								Description		
								Chkd.		
hi								하이건축사사무소		
								강원도 원주시 천매봉길 56-10		
								T 033.761.2017		
								F 033.913.2517		
작성 DRAWN BY								E hsa2023@naver.com		
검증 CHECKED BY										
도면명 NAME OF DRAWING										
작성일 DATE										
축척 SCALE										
도면번호 DRAWING NO.										

